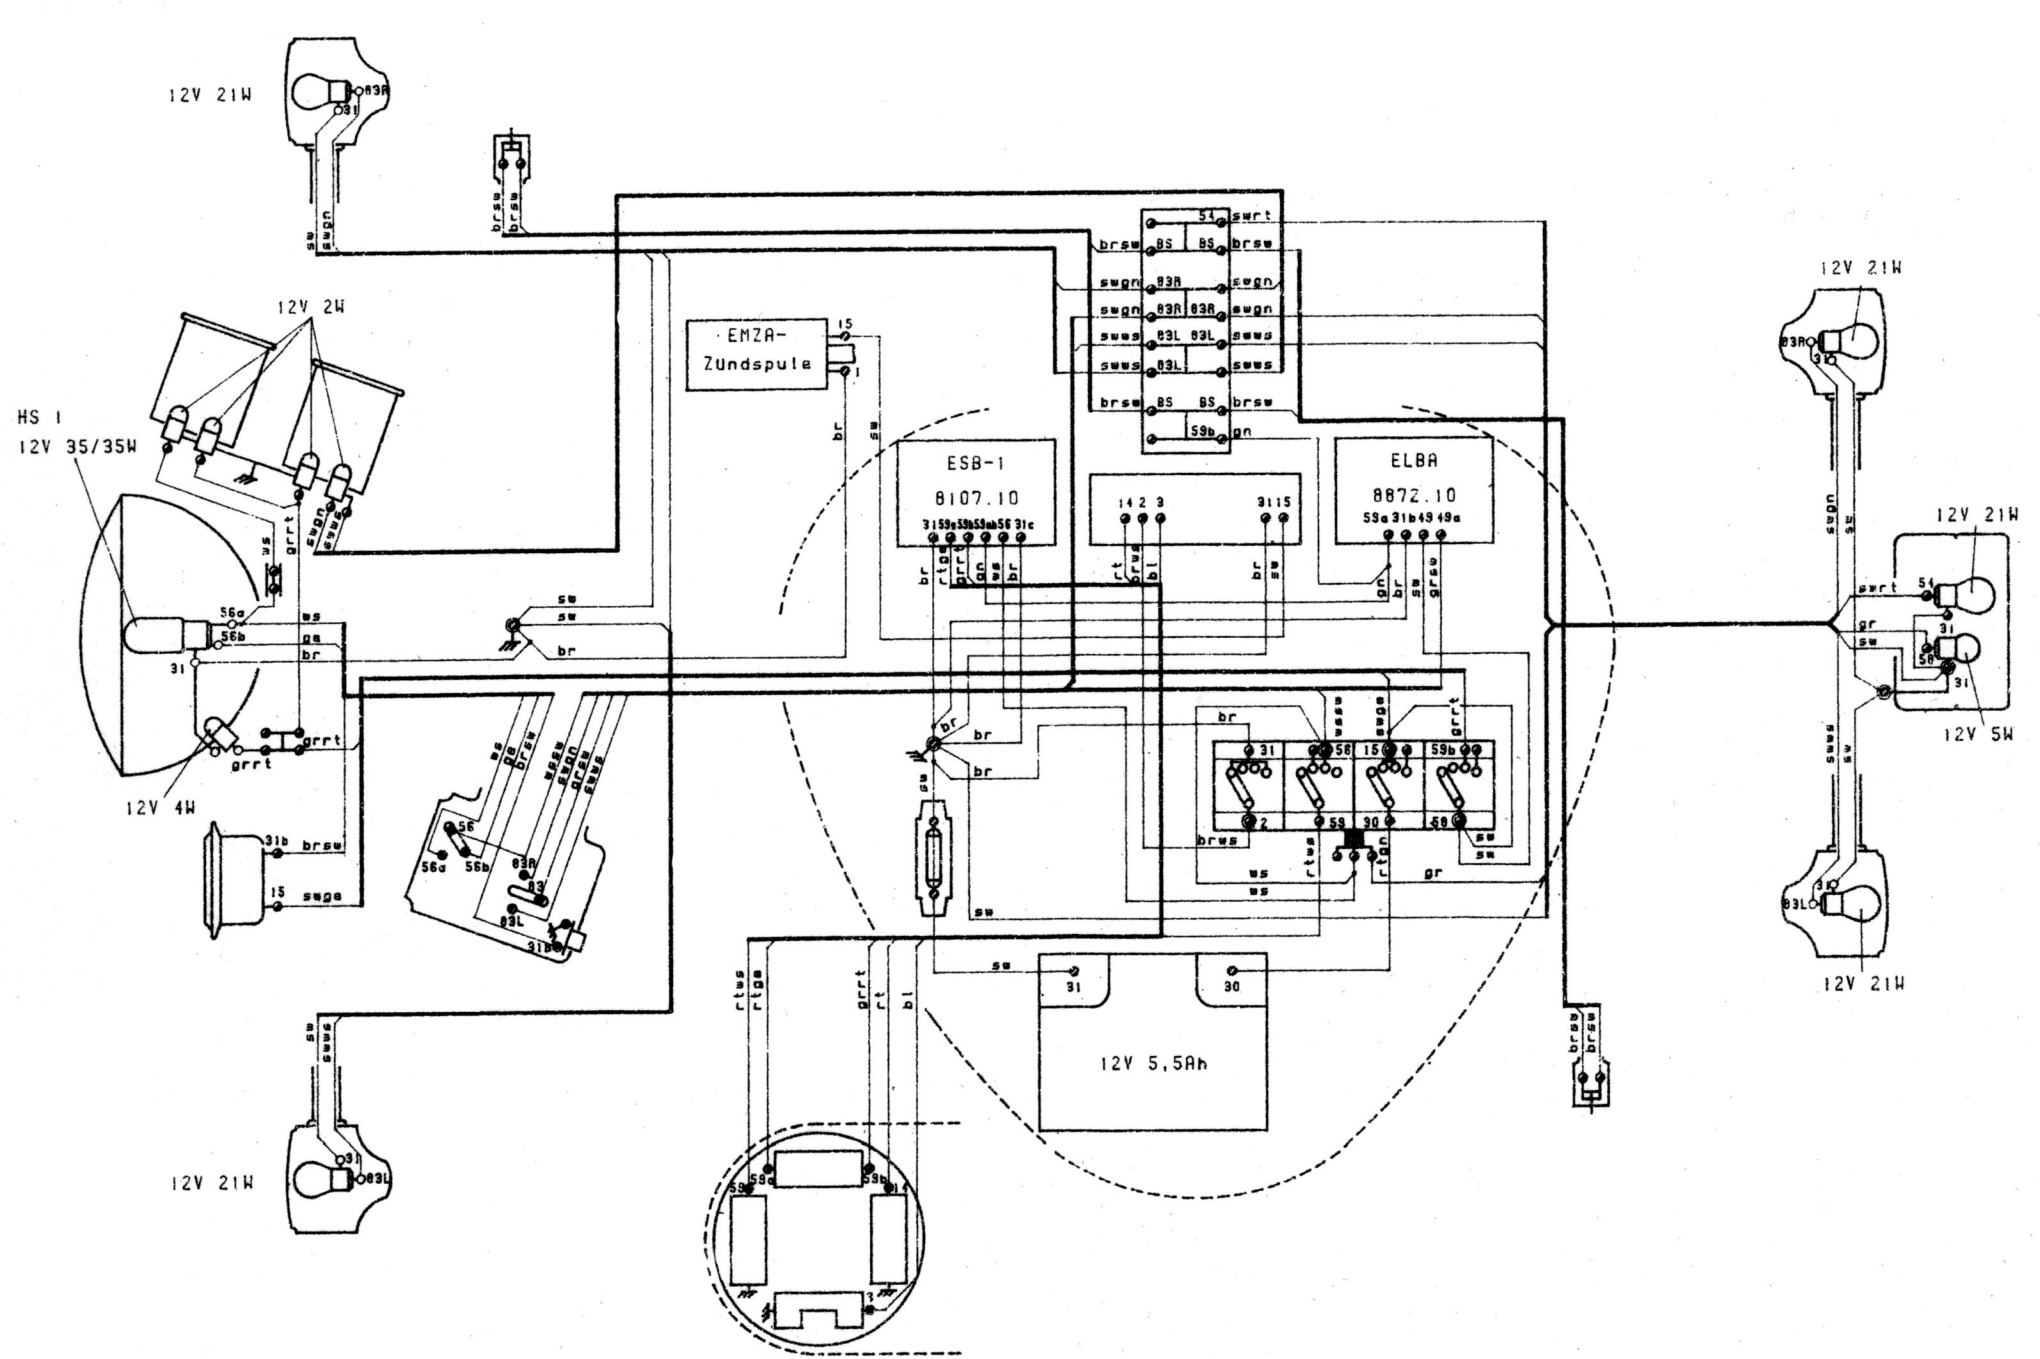

Schaltplan S51/1C ohne Dauerlicht

Copyright 2005, MZA