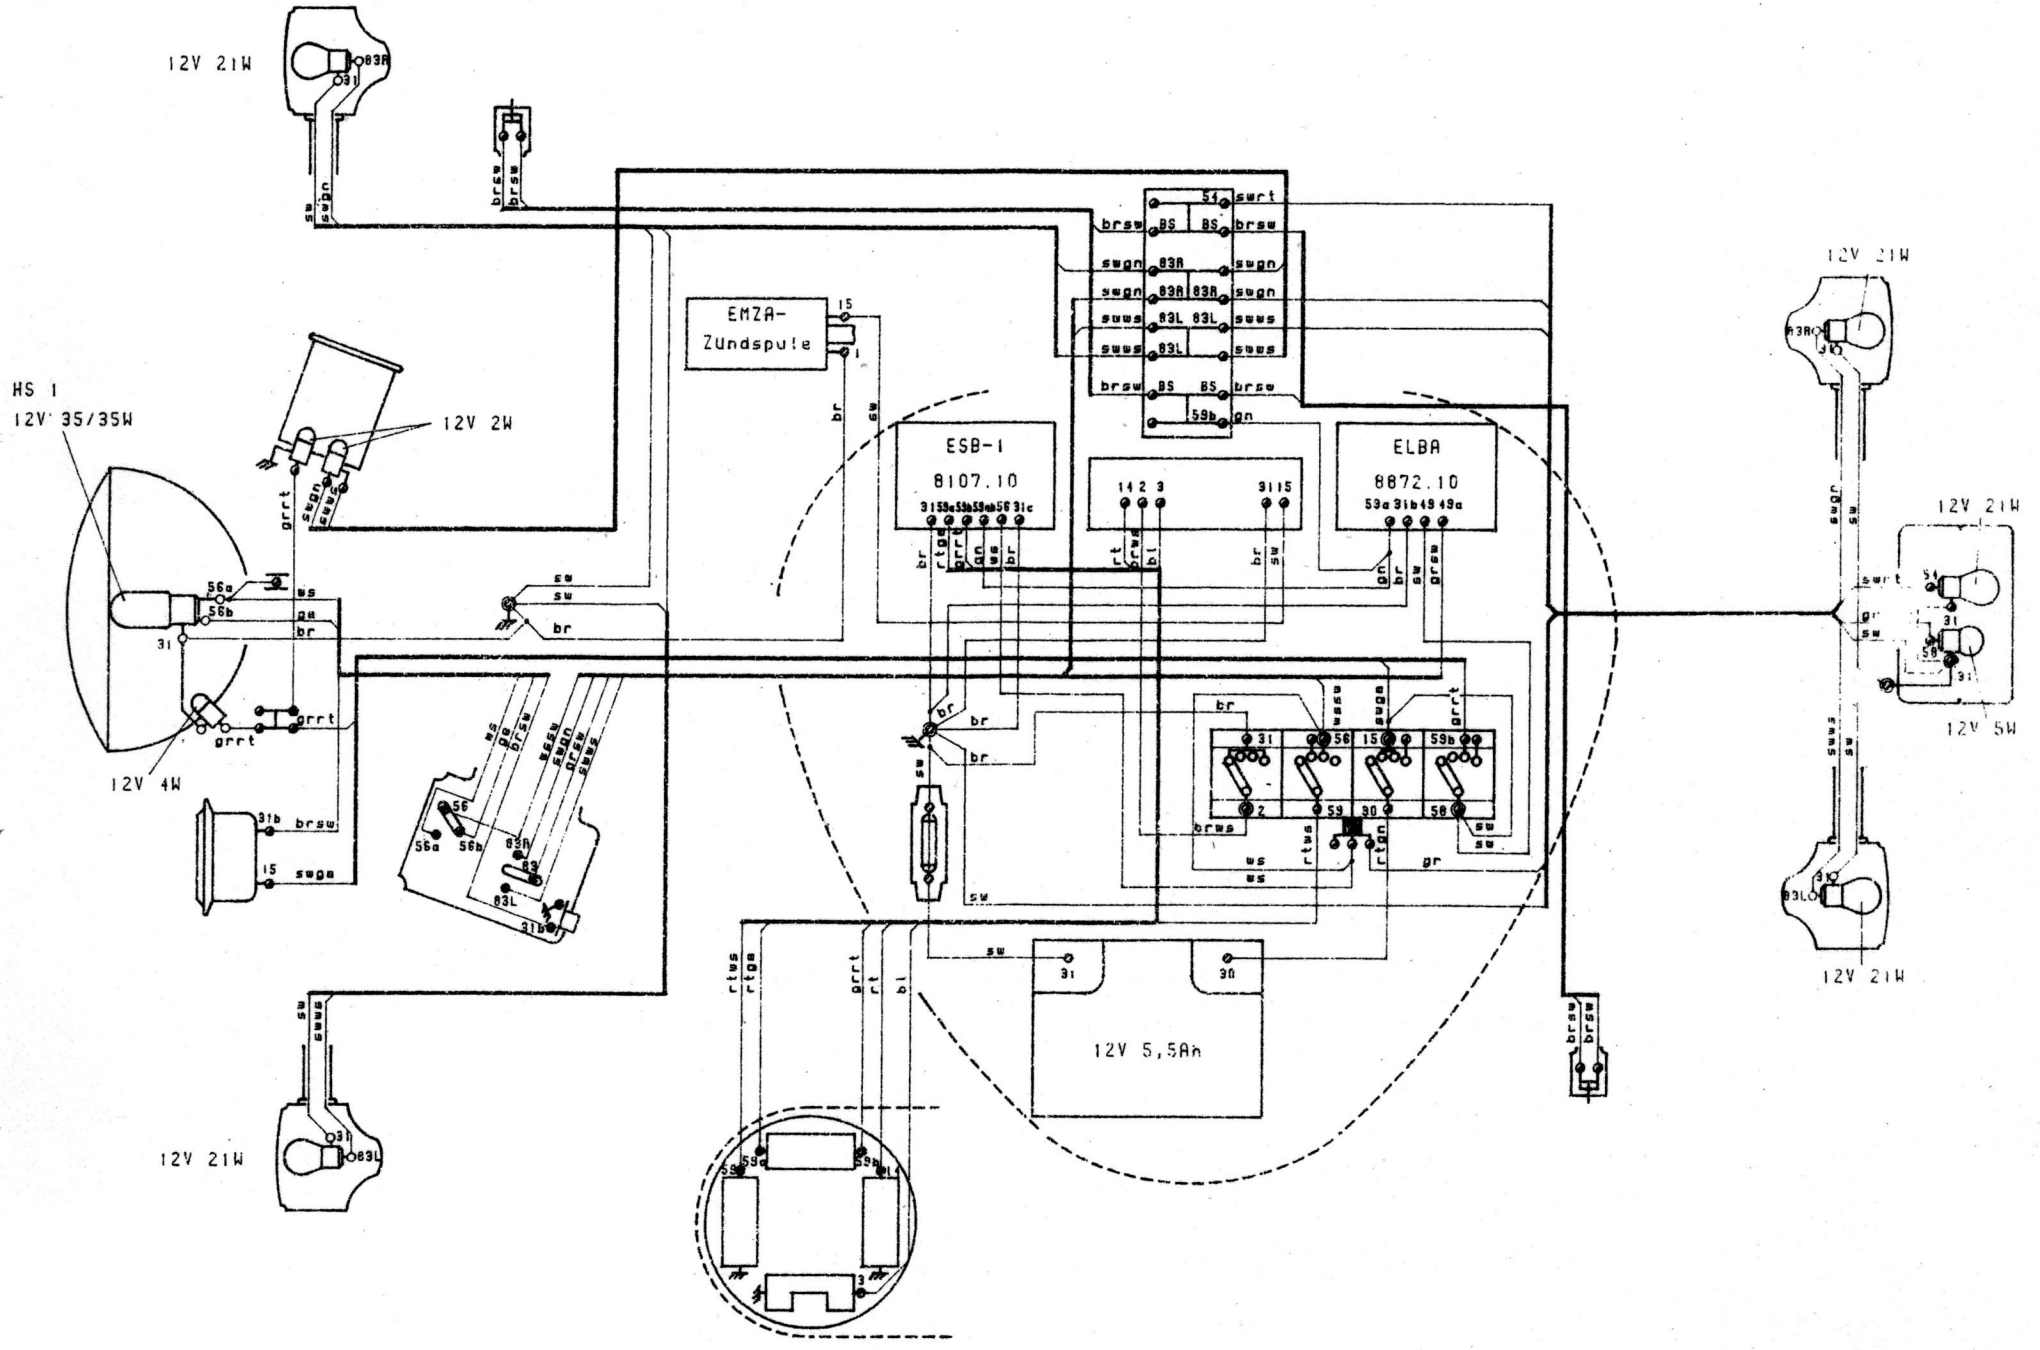

Schaltplan S51/1 C1, S51/1 E und S70/1 E ohne Dauerlicht

Copyright 2005, MZA